


Piętra / lokal lewy {

- 76,30 m² - powierzchnia użytkowa lokalu
- 5,72 m² - komunikacja - schody
- 42,27 m² - poddasze nieużytkowe

- 124,29 m² - powierzchnia łączna

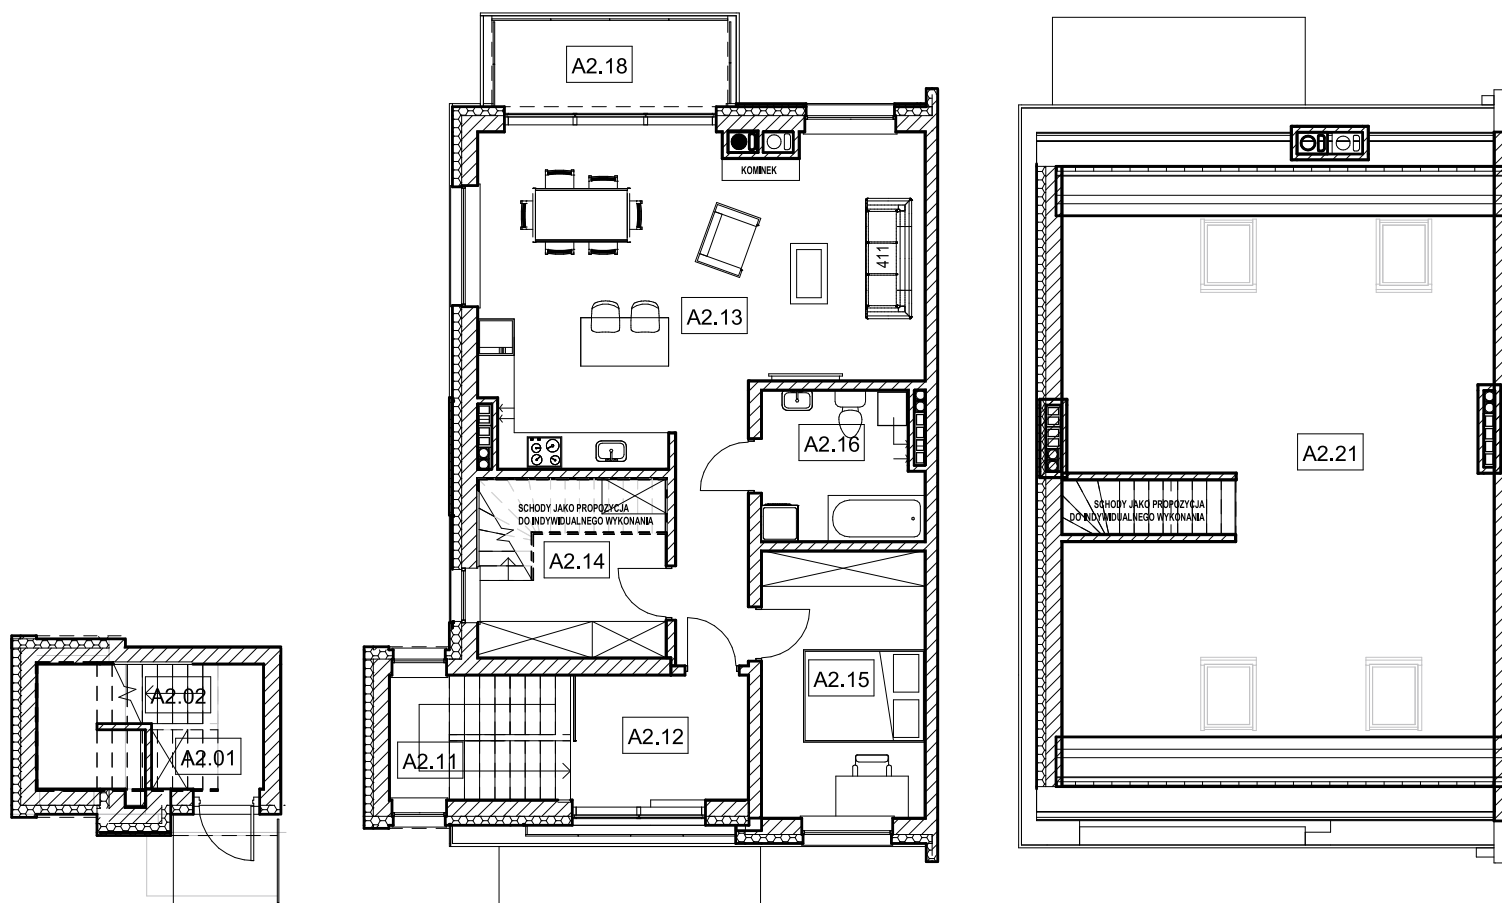

ZESTAWIENIE POWIERZCHNI		
PARTER		
POMIESZCZENIA		POWIERZCHNIA
A2.01	Holl	2,98 m ²
PIĘTRO		
POMIESZCZENIA		POWIERZCHNIA
A2.12	Holl	6,06 m ²
A2.13	Pokój dzienny z aneksem kuchennym	39,77 m ²
A2.14	Pokój	9,21 m ²
A2.15	Pokój	11,91 m ²
A2.16	Łazienka	6,37 m ²
RAZEM		76,30 m²

KOMUNIKACJA - SCHODY		
POMIESZCZENIA		POWIERZCHNIA
A2.02	Schody	0,74 m ²
A2.11	Schody	4,98 m ²
RAZEM		5,72 m²

DODATKOWO PODDASZE NIEUŻYTKOWE		
POMIESZCZENIA		POWIERZCHNIA
A2.21	Powierzchnia poddasza liczona powyżej 190 cm	42,27 m ²
RAZEM		42,27 m²

BALKON		
POMIESZCZENIA		POWIERZCHNIA
A2.18	Balkon	5,85 m ²
RAZEM		5,85 m²