


## PIĘTRO / lewy - 70,43 m<sup>2</sup>

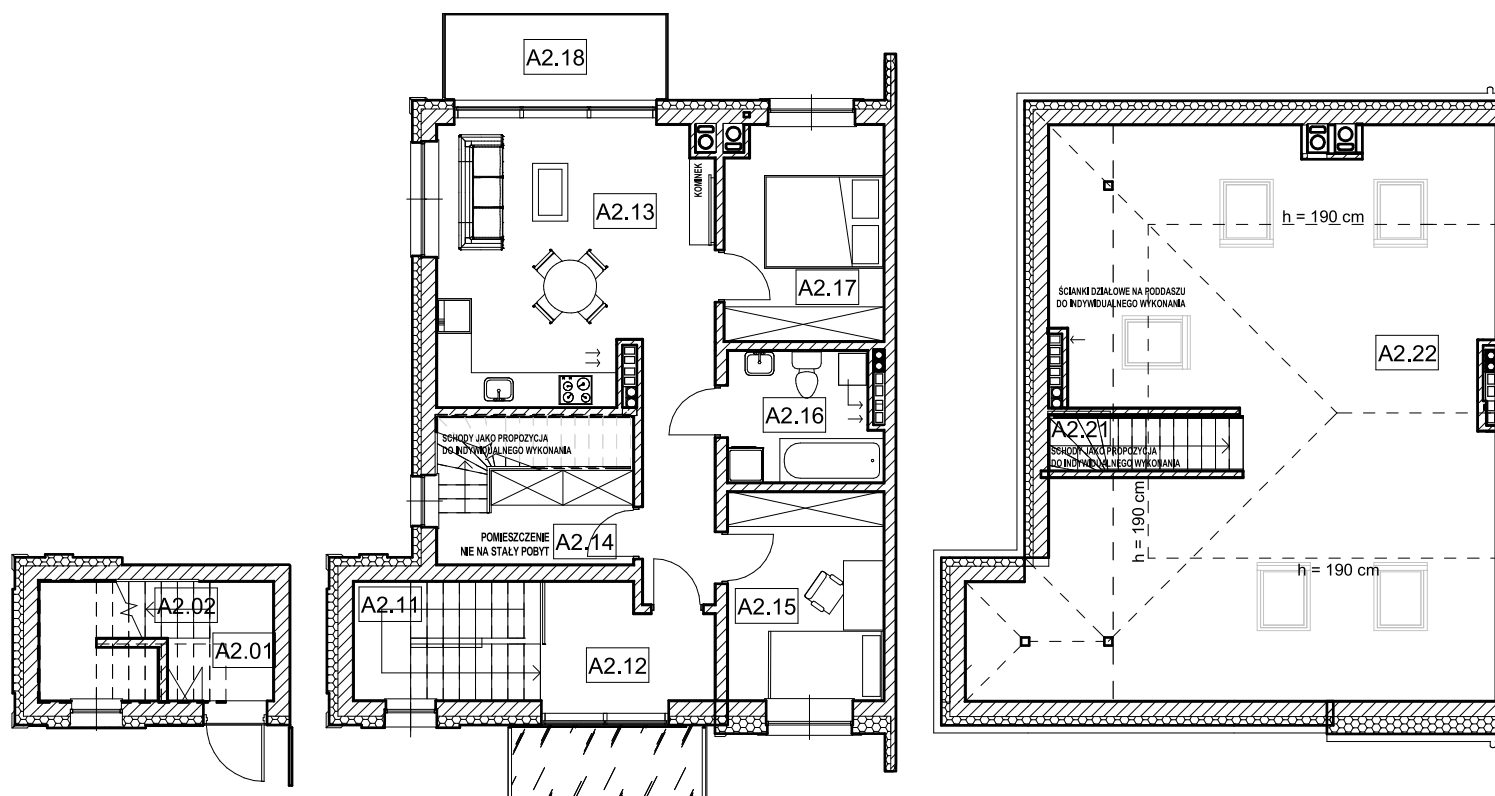

ZESTAWIENIE POWIERZCHNI		
PARTER		
	POMIESZCZENIA	POWIERZCHNIA
A2.01	Holl	3,05 m <sup>2</sup>
A2.02	Schody	0,82 m <sup>2</sup>
PIĘTRO		
	POMIESZCZENIA	POWIERZCHNIA
A2.11	Schody	6,16 m <sup>2</sup>
A2.12	Holl	5,43 m <sup>2</sup>
A2.13	Pokój dzienny z aneksem kuchennym	27,00 m <sup>2</sup>
A2.14	Garderoba	6,23 m <sup>2</sup>
A2.15	Pokój	9,75 m <sup>2</sup>
A2.16	Łazienka	5,77 m <sup>2</sup>
A2.17	Pokój	10,09 m <sup>2</sup>
<b>RAZEM</b>		<b>70,43 m<sup>2</sup></b>

BALKON		
	POMIESZCZENIA	POWIERZCHNIA
A2.18	Balkon	5,85 m <sup>2</sup>
<b>RAZEM</b>		<b>5,85 m<sup>2</sup></b>

DODATKOWO PODDASZE NIEUŻYTKOWE		
	POMIESZCZENIA	POWIERZCHNIA
A2.21	Schody	3,26 m <sup>2</sup>
A2.22	Poddasze nieużytkowe powierzchnia liczona po podłodze	74,32 m <sup>2</sup>
<b>RAZEM</b>		<b>77,58 m<sup>2</sup></b>