


PIĘTRO / prawy - 70,43 m²

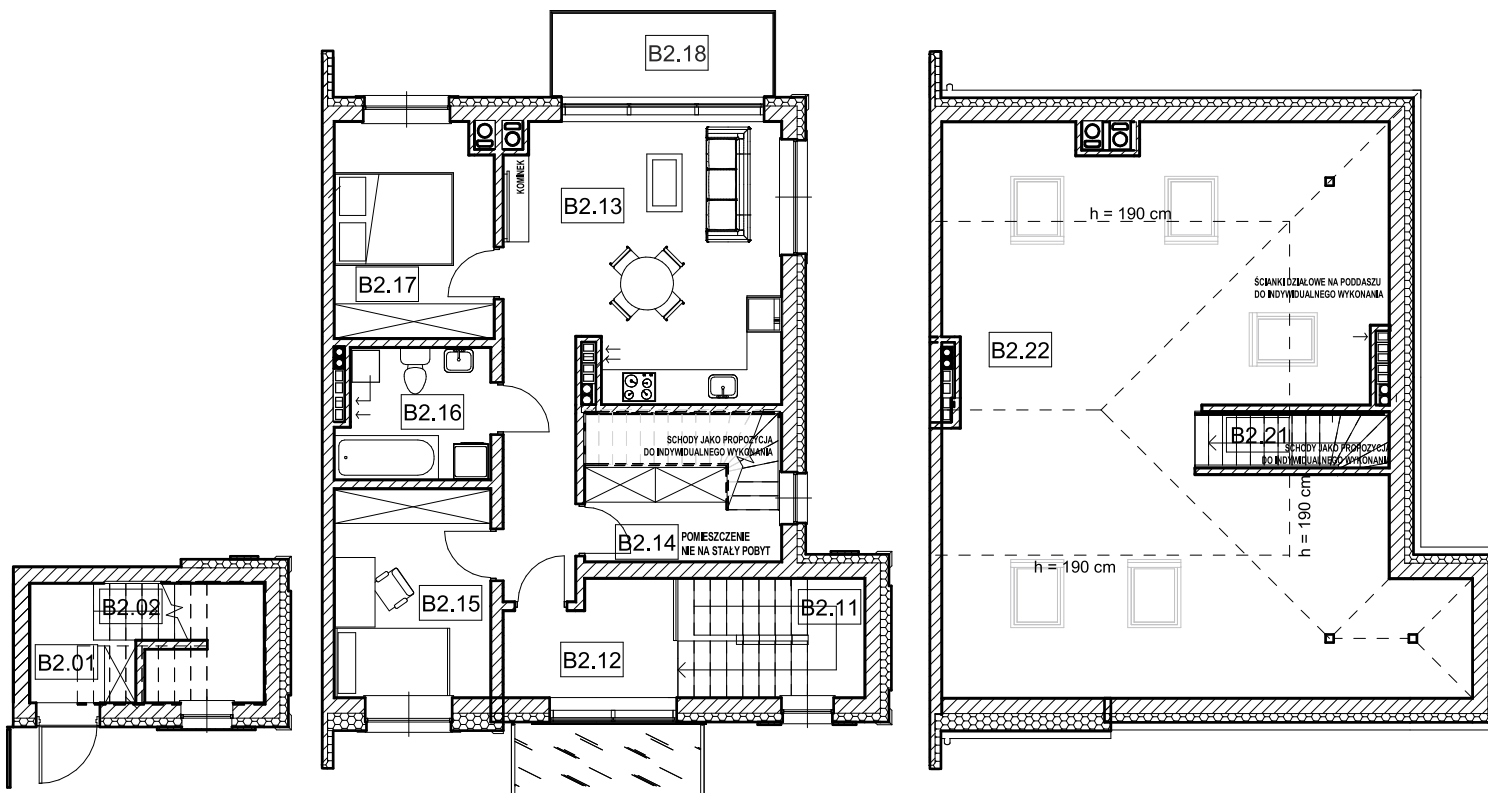

ZESTAWIENIE POWIERZCHNI		
PARTER		
	POMIESZCZENIA	POWIERZCHNIA
B2.01	Holl	3,05 m ²
B2.02	Schody	0,82 m ²
PIĘTRO		
	POMIESZCZENIA	POWIERZCHNIA
B2.11	Schody	6,16 m ²
B2.12	Holl	5,43 m ²
B2.13	Pokój dzienny z aneksem kuchennym	27,00 m ²
B2.14	Garderoba	6,23 m ²
B2.15	Pokój	9,75 m ²
B2.16	Łazienka	5,77 m ²
B2.17	Pokój	10,09 m ²
RAZEM		70,43 m²

BALKON		
	POMIESZCZENIA	POWIERZCHNIA
A2.18	Balkon	5,85 m ²
RAZEM		5,85 m²

DODATKOWO PODDASZE NIEUŻYTKOWE		
	POMIESZCZENIA	POWIERZCHNIA
B2.21	Schody	3,26 m ²
B2.22	Poddasze nieużytkowe powierzchnia liczona po podłodze	74,26 m ²
RAZEM		77,52 m²