


PIĘTRO / lokal prawy

70,07 m² - powierzchnia użytkowa lokalu
6,15 m² - komunikacja - schody
70,00 m² - poddasze nieużytkowe
146,22 m² - POWIERZCHNIA ŁĄCZNA

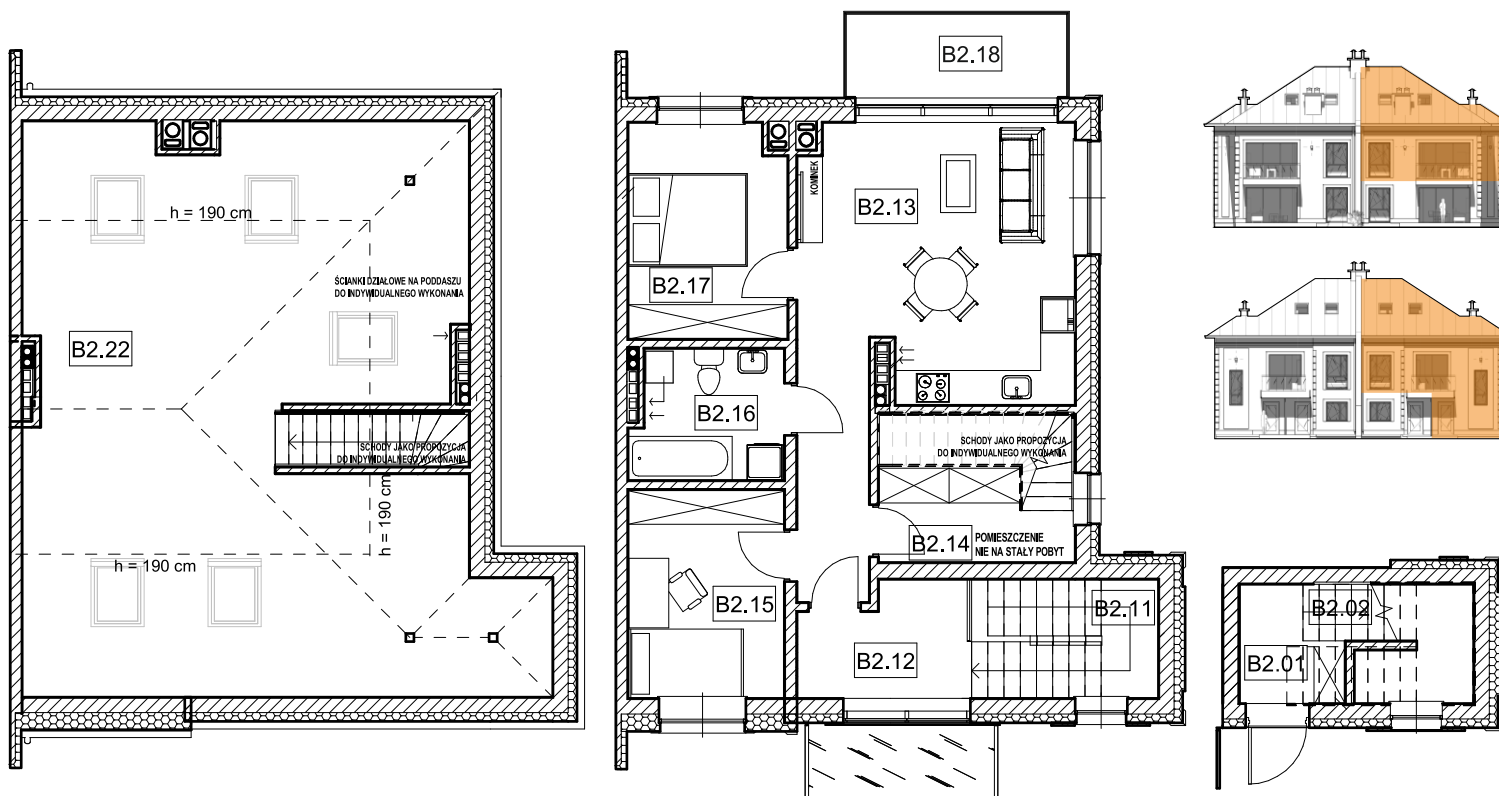

ZESTAWIENIE POWIERZCHNI		
PARTER		
POMIESZCZENIA		POWIERZCHNIA
B2.01	Holl	3,26 m ²
PIĘTRO		
POMIESZCZENIA		POWIERZCHNIA
B2.12	Holl	5,43 m ²
B2.13	Pokój dzienny z aneksem kuchennym	27,07 m ²
B2.14	Garderoba	8,70 m ²
B2.15	Pokój	9,75 m ²
B2.16	Łazienka	5,77 m ²
B2.17	Pokój	10,09 m ²
RAZEM		70,07 m²

KOMUNIKACJA - SCHODY		
POMIESZCZENIA		POWIERZCHNIA
B2.02	Schody	0,82 m ²
B2.11	Schody	5,33 m ²
RAZEM		6,15 m²

DODATKOWO PODDASZE NIEUŻYTKOWE		
POMIESZCZENIA		POWIERZCHNIA
B2.22	Poddasze nieużytkowe powierzchnia liczona po podłodze	70,00 m ²
RAZEM		70,00 m²

BALKON		
POMIESZCZENIA		POWIERZCHNIA
B2.18	Balkon	5,85 m ²
RAZEM		5,85 m²